LANTMÄTERIET

A3S

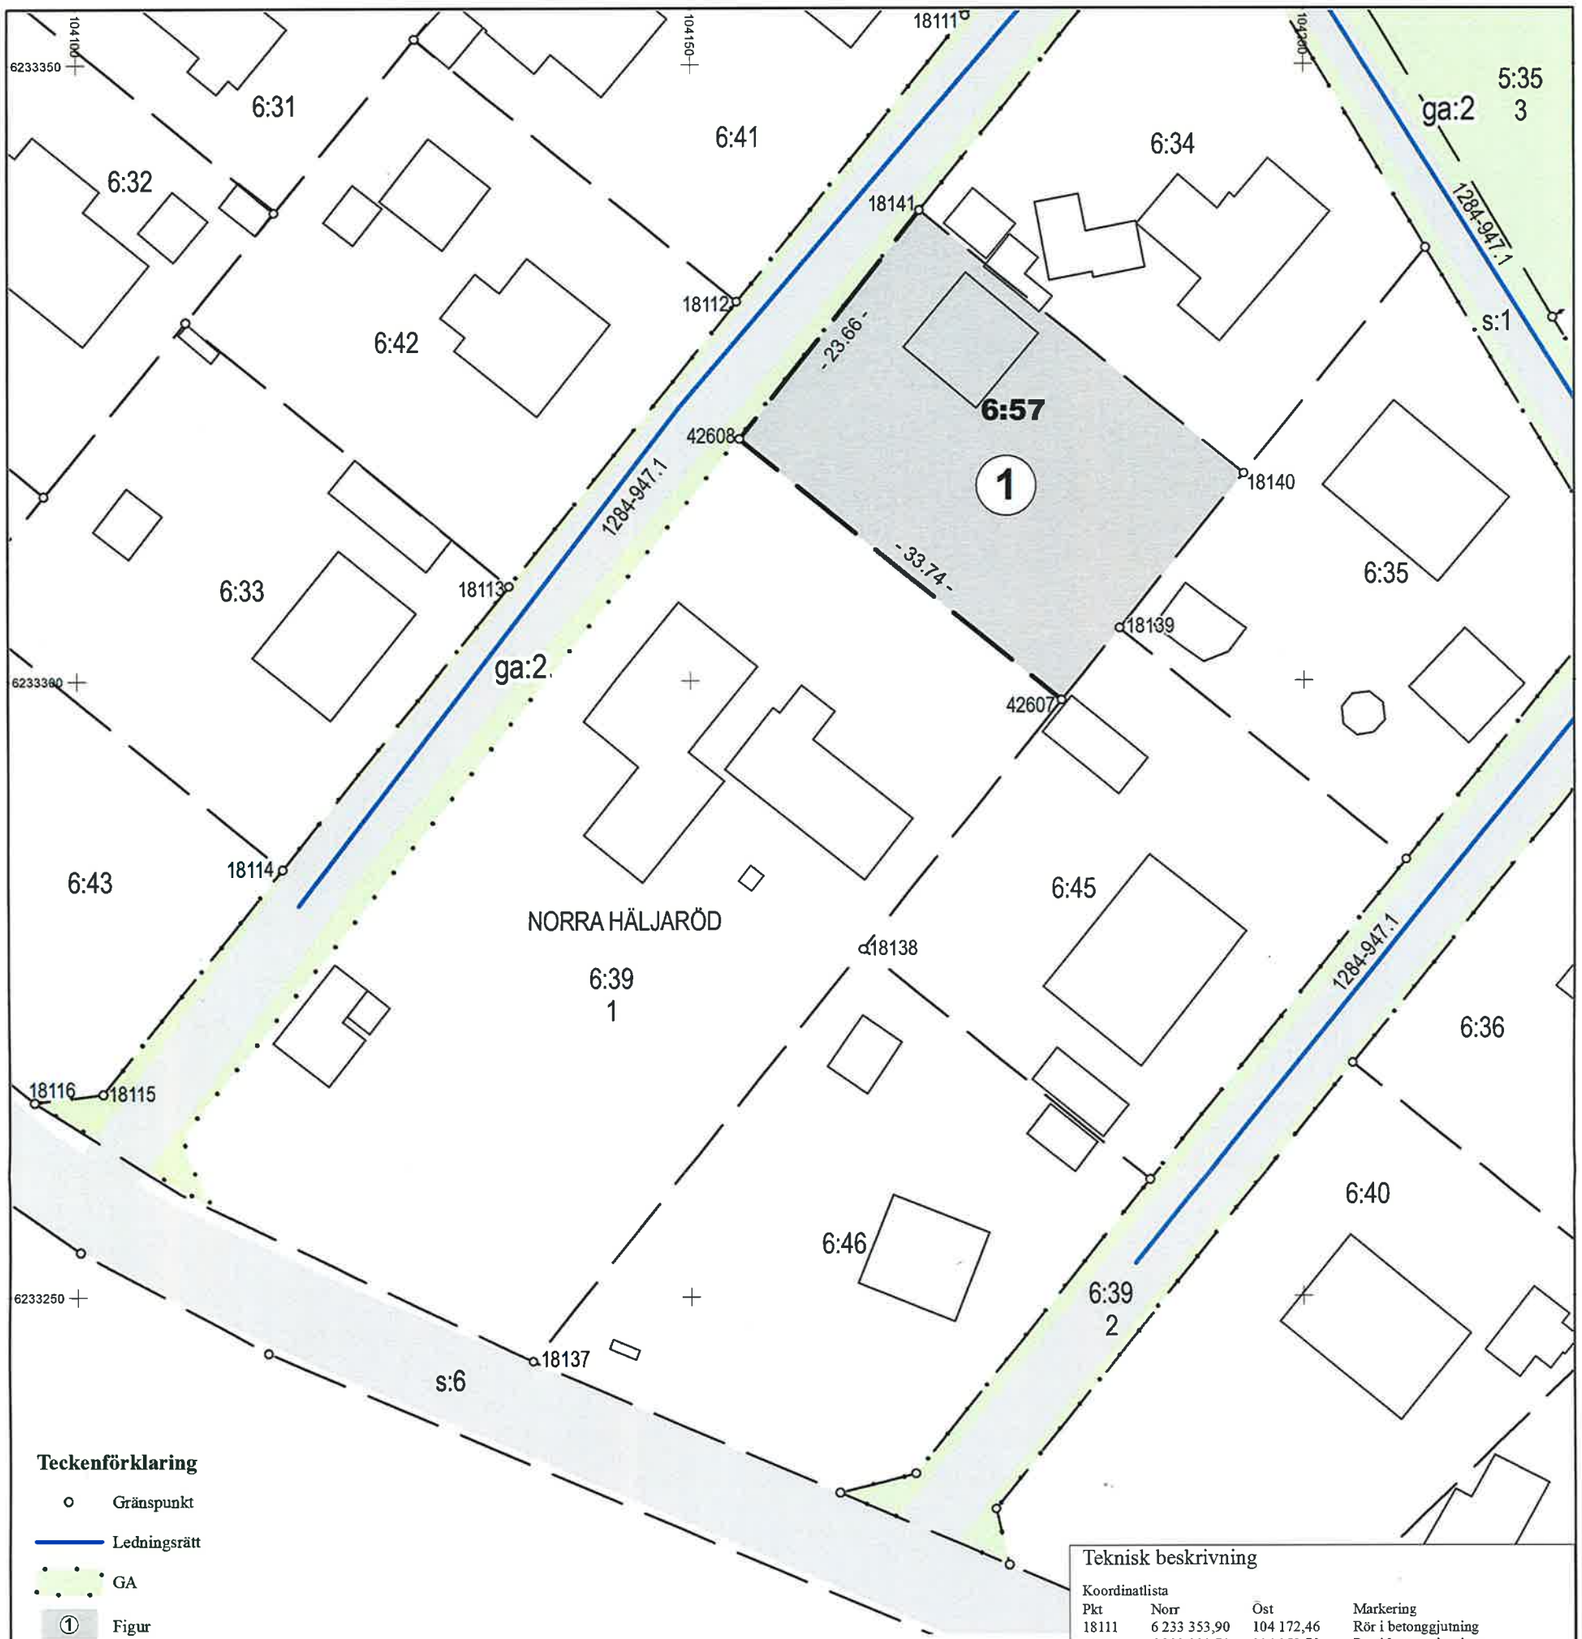

Teckenförklaring

- Gränspunkt
- Ledningsrätt
- GA
- Figur
- BERGA Trakt
- Byggnad
- Bilväg
- Fastighetsgräns, gällande
- Fastighetsgräns, blivande
- 1:2 3 Fastighetsbeteckning, gällande
- 1:2 3 Fastighetsbeteckning, blivande

Beskrivning, se aktbilaga BE1.

Nybildad fastighet: figur 1 = Norra Häljaröd 6:57

Ny gräns: 42607-42608-18141

Rättigheter och samfälligheter kan vara ofullständigt redovisade.

Förrättningskartan innehåller detaljer med olika kvalitet.

N

0 5 10 15 20 25
Meter 1:500

Teknisk beskrivning

Koordinatlista

Pkt	Norr	Öst	Markering
18111	6 233 353,90	104 172,46	Rör i betonggjutning
18112	6 233 330,71	104 153,79	Rör i betonggjutning
18113	6 233 307,65	104 135,21	Rör i betonggjutning
18114	6 233 284,70	104 116,70	Rör i betonggjutning
18115	6 233 266,49	104 102,03	Rör i betonggjutning
18116	6 233 265,81	104 096,43	Spik i asfalt
18137	6 233 244,71	104 137,06	Rör i betonggjutning
18138	6 233 278,24	104 164,06	Ej återfunnen
18139	6 233 304,21	104 184,99	Ej återfunnen
18140	6 233 316,80	104 195,11	Ej återfunnen
18141	6 233 338,12	104 168,71	Ej återfunnen
42607	6 233 298,37	104 180,28	Rör i mark, ny
42608	6 233 319,56	104 154,03	Rör i mark, ny

Koordinatkvalitet: Inre 0,03 m yttre 0,03 m
Koordinatsystem: SWEREF 99 13 30
Framställd genom: Nymätning och kopiering från registerkarta
Mätmetod: Satellitmätning NRTK-tjänst

Förrättningskarta

Aktbilaga KA1

Upprättad år 2016

Ärendenummer: M16435

Orig.format: A3S

Avstyckning berörande Norra Häljaröd 6:39 samt överenskommelse enligt 43 § anläggningslagen.

Kommun: Höganäs
Län: Skåne

Ida Olofsson
Förrättningslantmätare